


REGULARIZACION PLANO DE SUBDIVISION DE LOTE

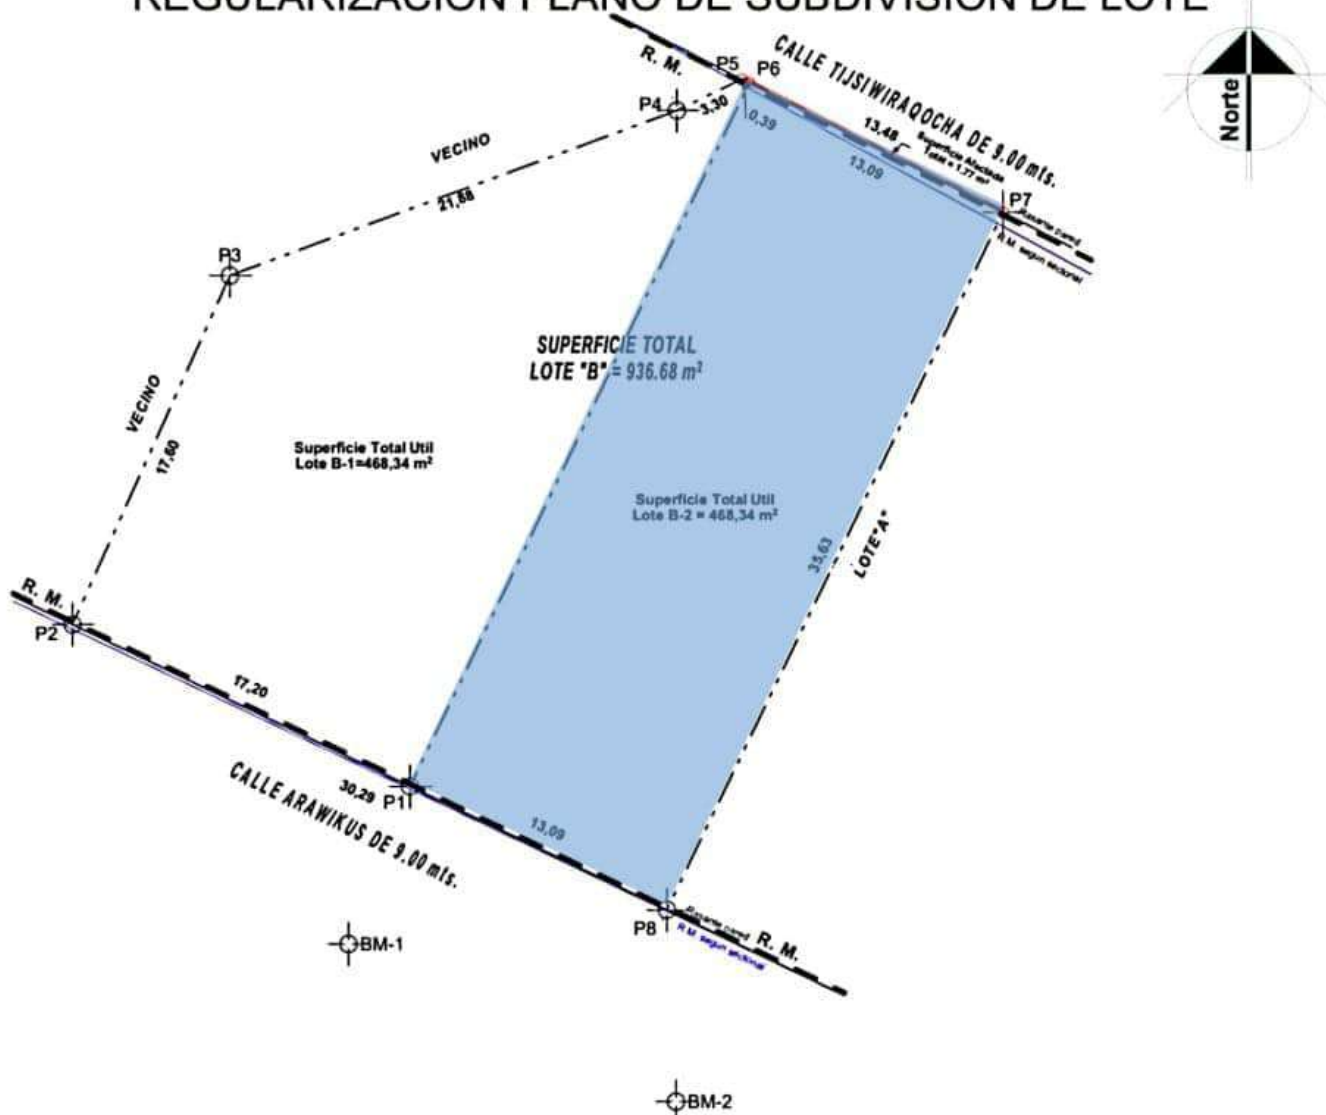

Plano de regularizacion y subdivision de Lote:

RTA 045/2015

17/04/2015

REGULARIZACION PLANO DE SUBDIVISION DE LOTE		PROPIETARIOS: Gonzalo Victor Lora Espada, Walter Francisco Lora Espada y Juan Gabriel Lora Campero	
RELACION DE SUPERFICIES: Superficie s/Escritura Lote B (m2): 938.45 m2 Superficie s/Mensura Lote B (m2): 936.68 m2 Superficie Afectada (m2): 1.77 m2 Superficie Total Util Lote B (m2): 936.68 m2 Subdivision: Superficie Total Util Lote B-1 (m2): 468.34 m2 Superficie Total Util Lote B-2 (m2): 468.34 m2 Superficie Total Util Lotes B-1 y B-2 (m2): 936.68 m2		Codigo Catastral: 22-650-011-0-00-000-000 PLANO DE UBICACION: 	
ARQUITECTO: 		Datos de Ubicacion: Zona: Condebamba Distrito: 02 Sub Distrito: 22 Manzana: 650 N° de Lote: B Calle: Tiji Wiraqocha de 9.00 m y Arawikus de 9.00 m.	
SELLO COLEGIO DE ARQUITECTOS: 		PROCESAMIENTO V°B°: 	
		Firma y Sello Tecnico Procesamiento	
		Firma y Sello Supervisor Procesamiento	
ESCALA: 1:200			